


Схема размещения шаблона разметки

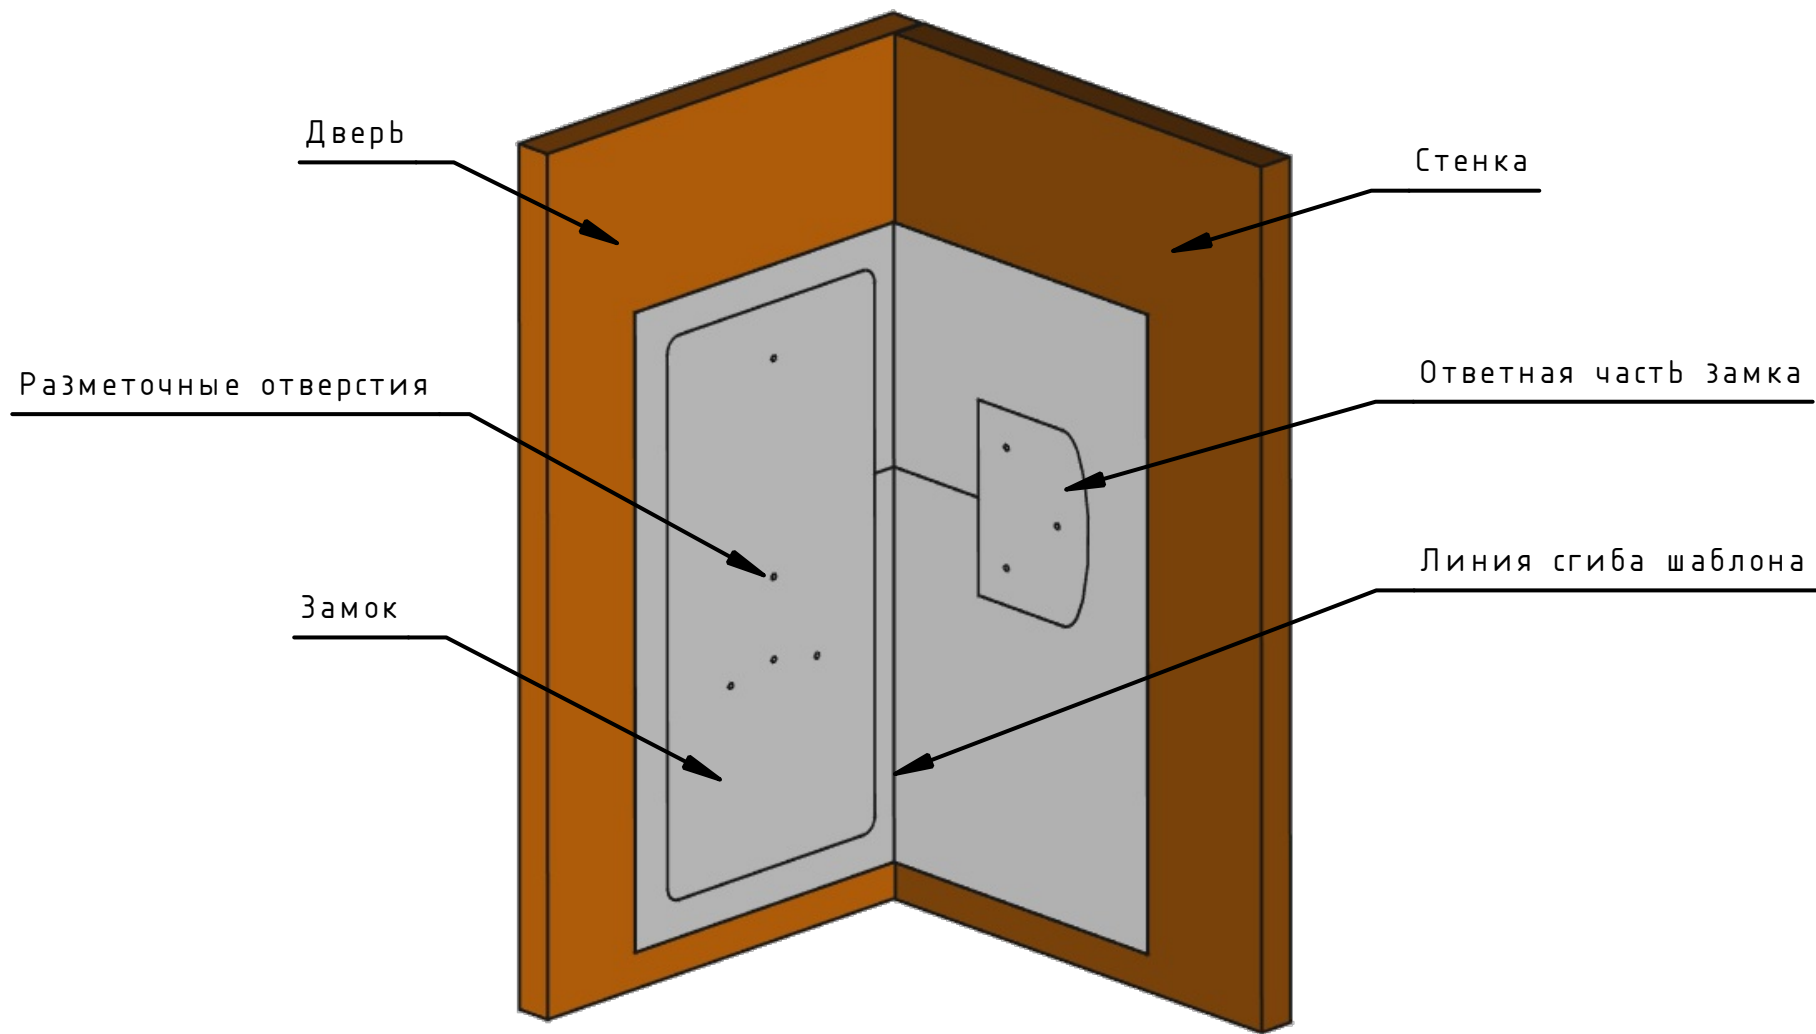

Изм	Лист	№ докум.	Подп.	Дата

Схема размещения

Лист
1